




Appartement N°:	Niveau :
102	R+1
Villa:	Type:
C	T3


SURFACES HABITABLES	
Séjour/ Cuisine	28,75
Chambre 1	12,77
Chambre 2	9,77
Salle de bains	4,23
WC	1,1
Hall	7,11
Total surfaces habitables	63,73
Balcon	18,35

PLAN DE VENTE


Les surfaces indiquées peuvent varier dans le cadre de la législation des ventes en l'état futur d'achèvement (+ ou - 5%); des modifications sont susceptibles d'être apportées en fonction des nécessités techniques de la réalisation tant en ce qui concerne les dimensions libres que l'équipement.



0 0.5 1 1.5 2m



B 16/04/2018

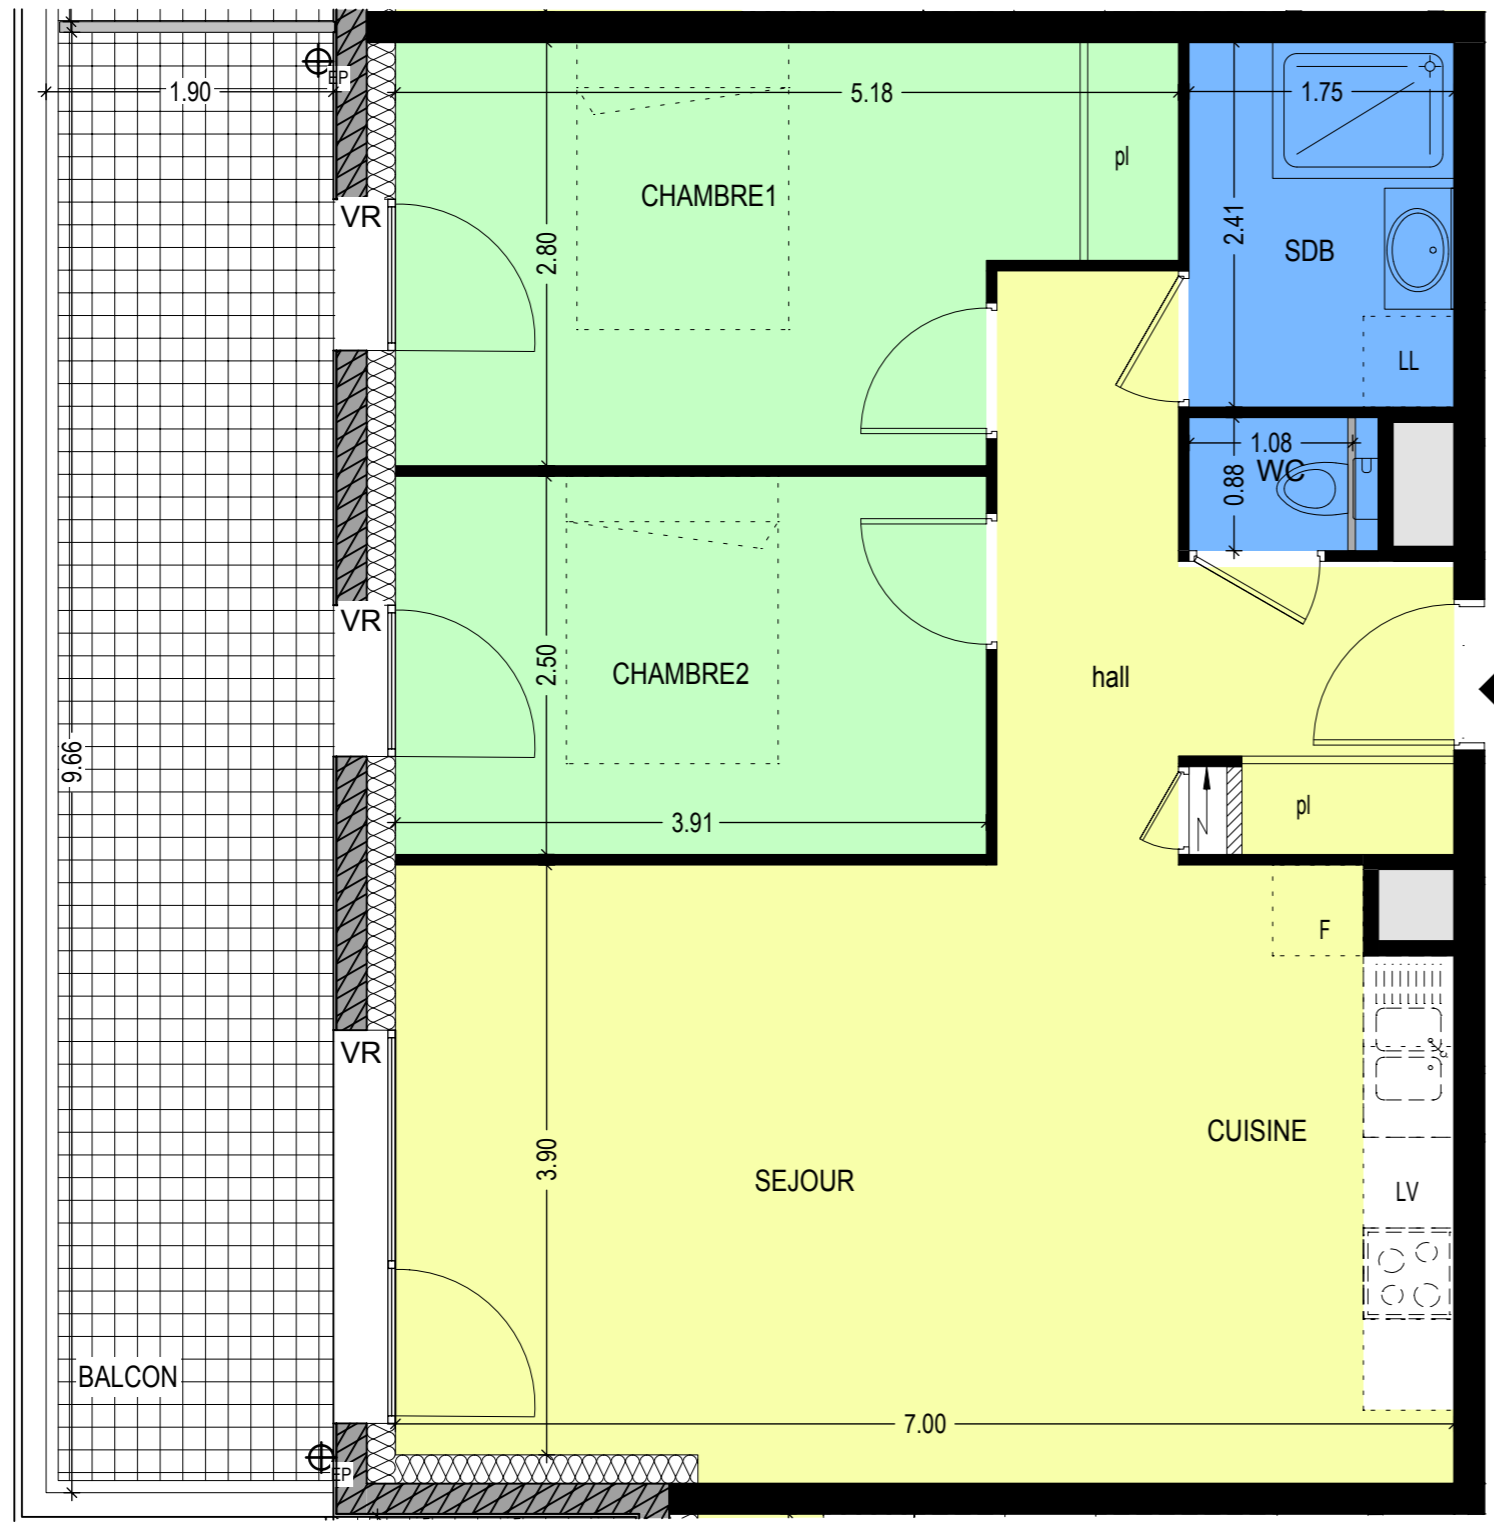

← T3

