

LE VERGER DU BOURG 1 Marcellaz Albanais



| | |
|-------------------------------|---------------------------|
| Appartement N°: 204 | Niveau : R+2 |
| Villa: C | Type: T4 Duplex |

| SURFACES HABITABLES | | Surfaces - 1,8m |
|----------------------------------|--------------|--------------------|
| R+2 | | |
| Séjour/ Cuisine | 38,09 | |
| Salle de bains | 3,77 | |
| Dégagement | 6,73 | |
| Chambre 1 | 11,99 | |
| WC | 1,13 | |
| Combles | | |
| Chambre 2 | 7,86 | 5,46 |
| Chambre 3 | 11,77 | 11,44 |
| Mezzanine | 6,85 | 5,81 |
| Salle de bains 2 | 2,27 | 2,91 |
| Total surfaces habitables -1,8m | | 25,62 |
| Total surfaces habitables | 90,46 | |
| Total surfaces | | 116,08 |
| Balcon | 22,03 | |


PLAN PROVISOIRE DE VENTE

Les surfaces indiquées peuvent varier dans le cadre de la législation des ventes en l'état futur d'achèvement (+ ou - 5%); des modifications sont susceptibles d'être apportées en fonction des nécessités techniques de la réalisation tant en ce qui concerne les dimensions libres que l'équipement.



0 0.5 1 1.5 2m

B 03/05/2017

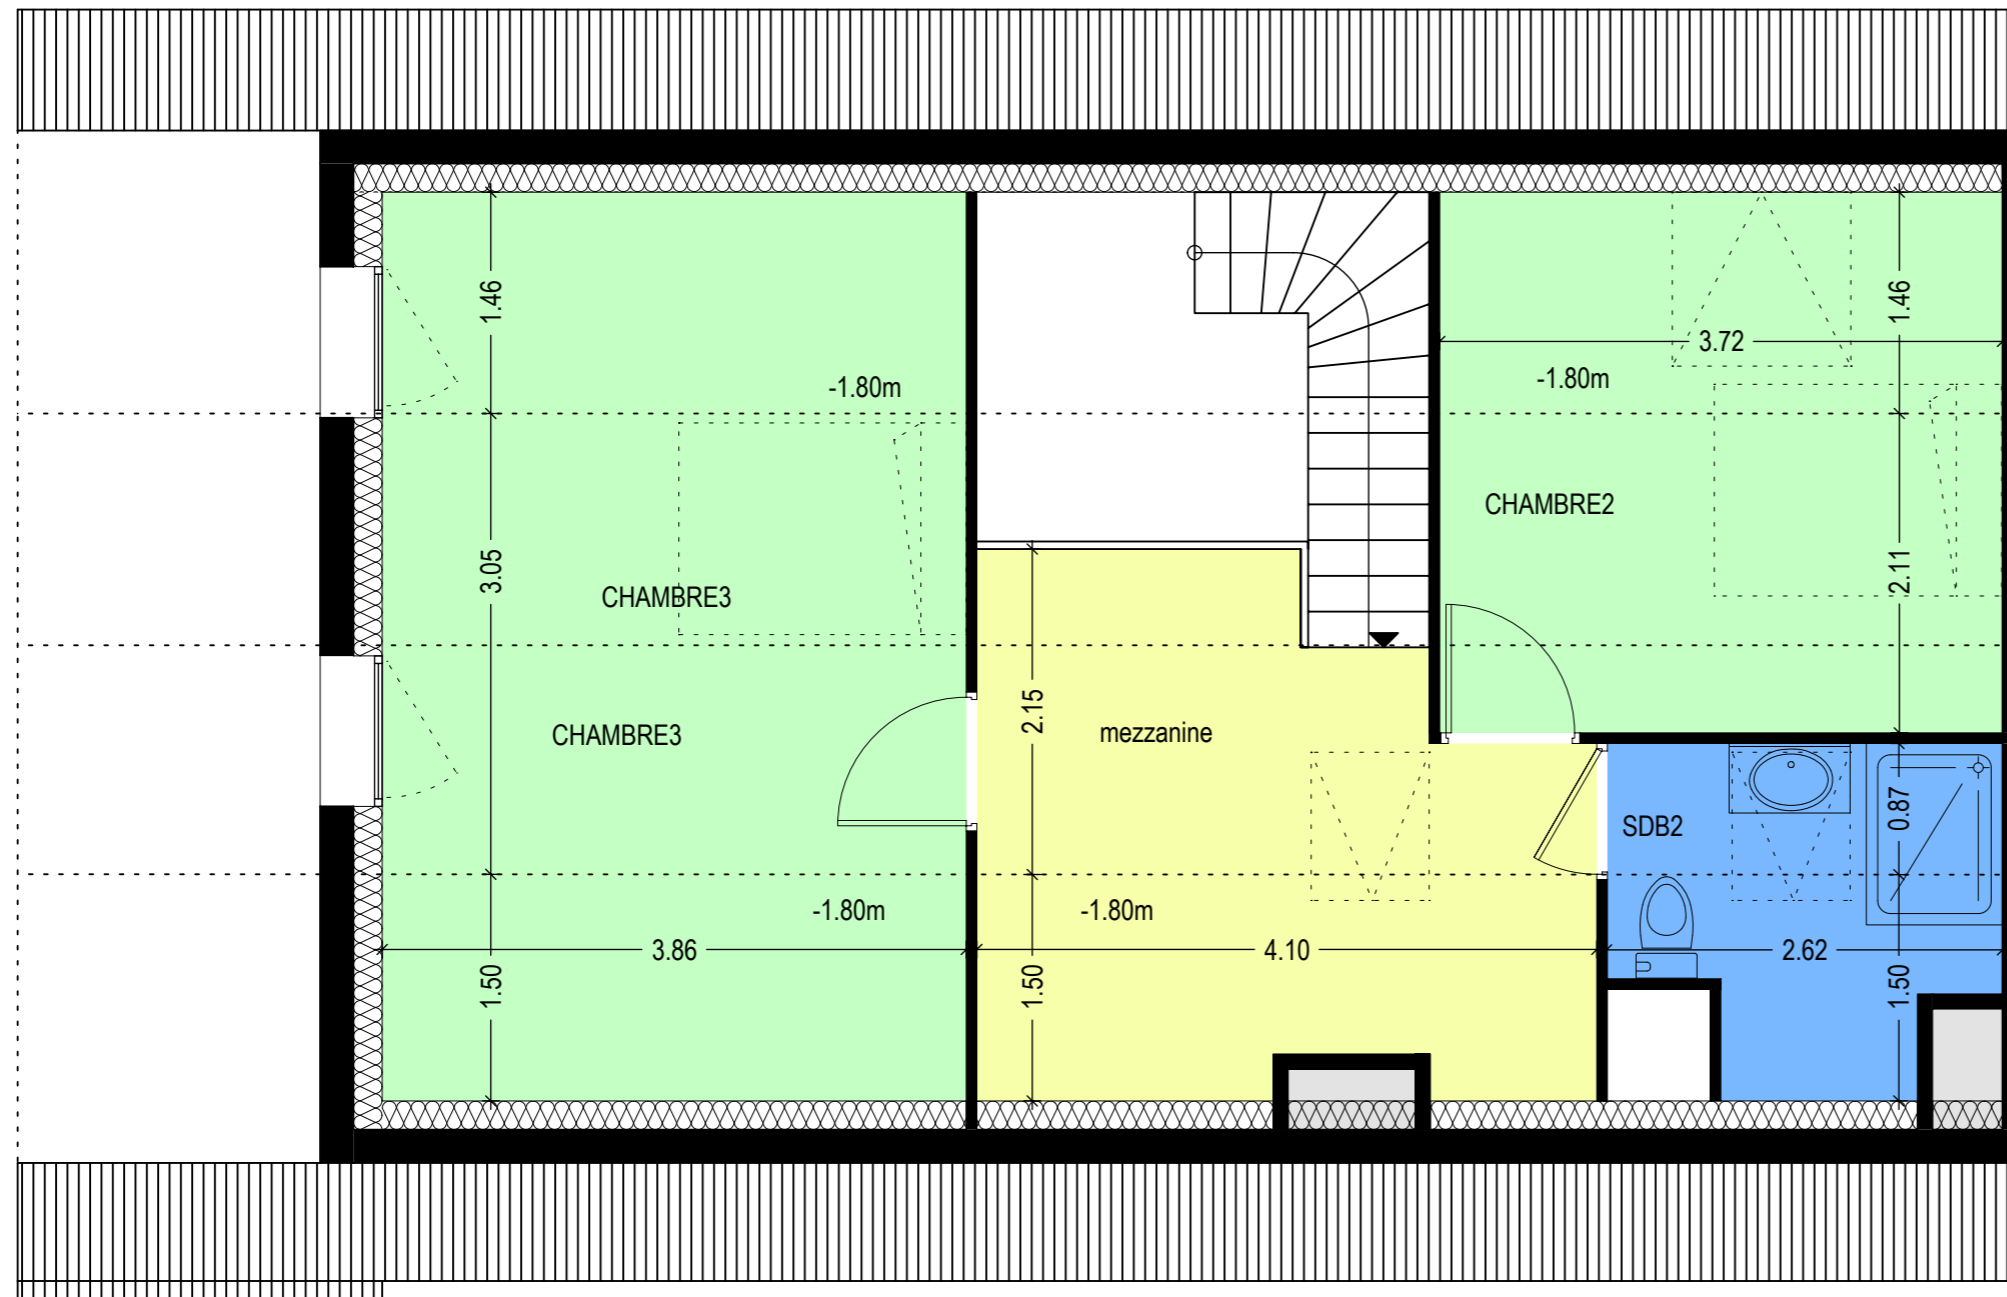

Combles

