



LE VERGER DU BOURG 1 Marcellaz Albanais

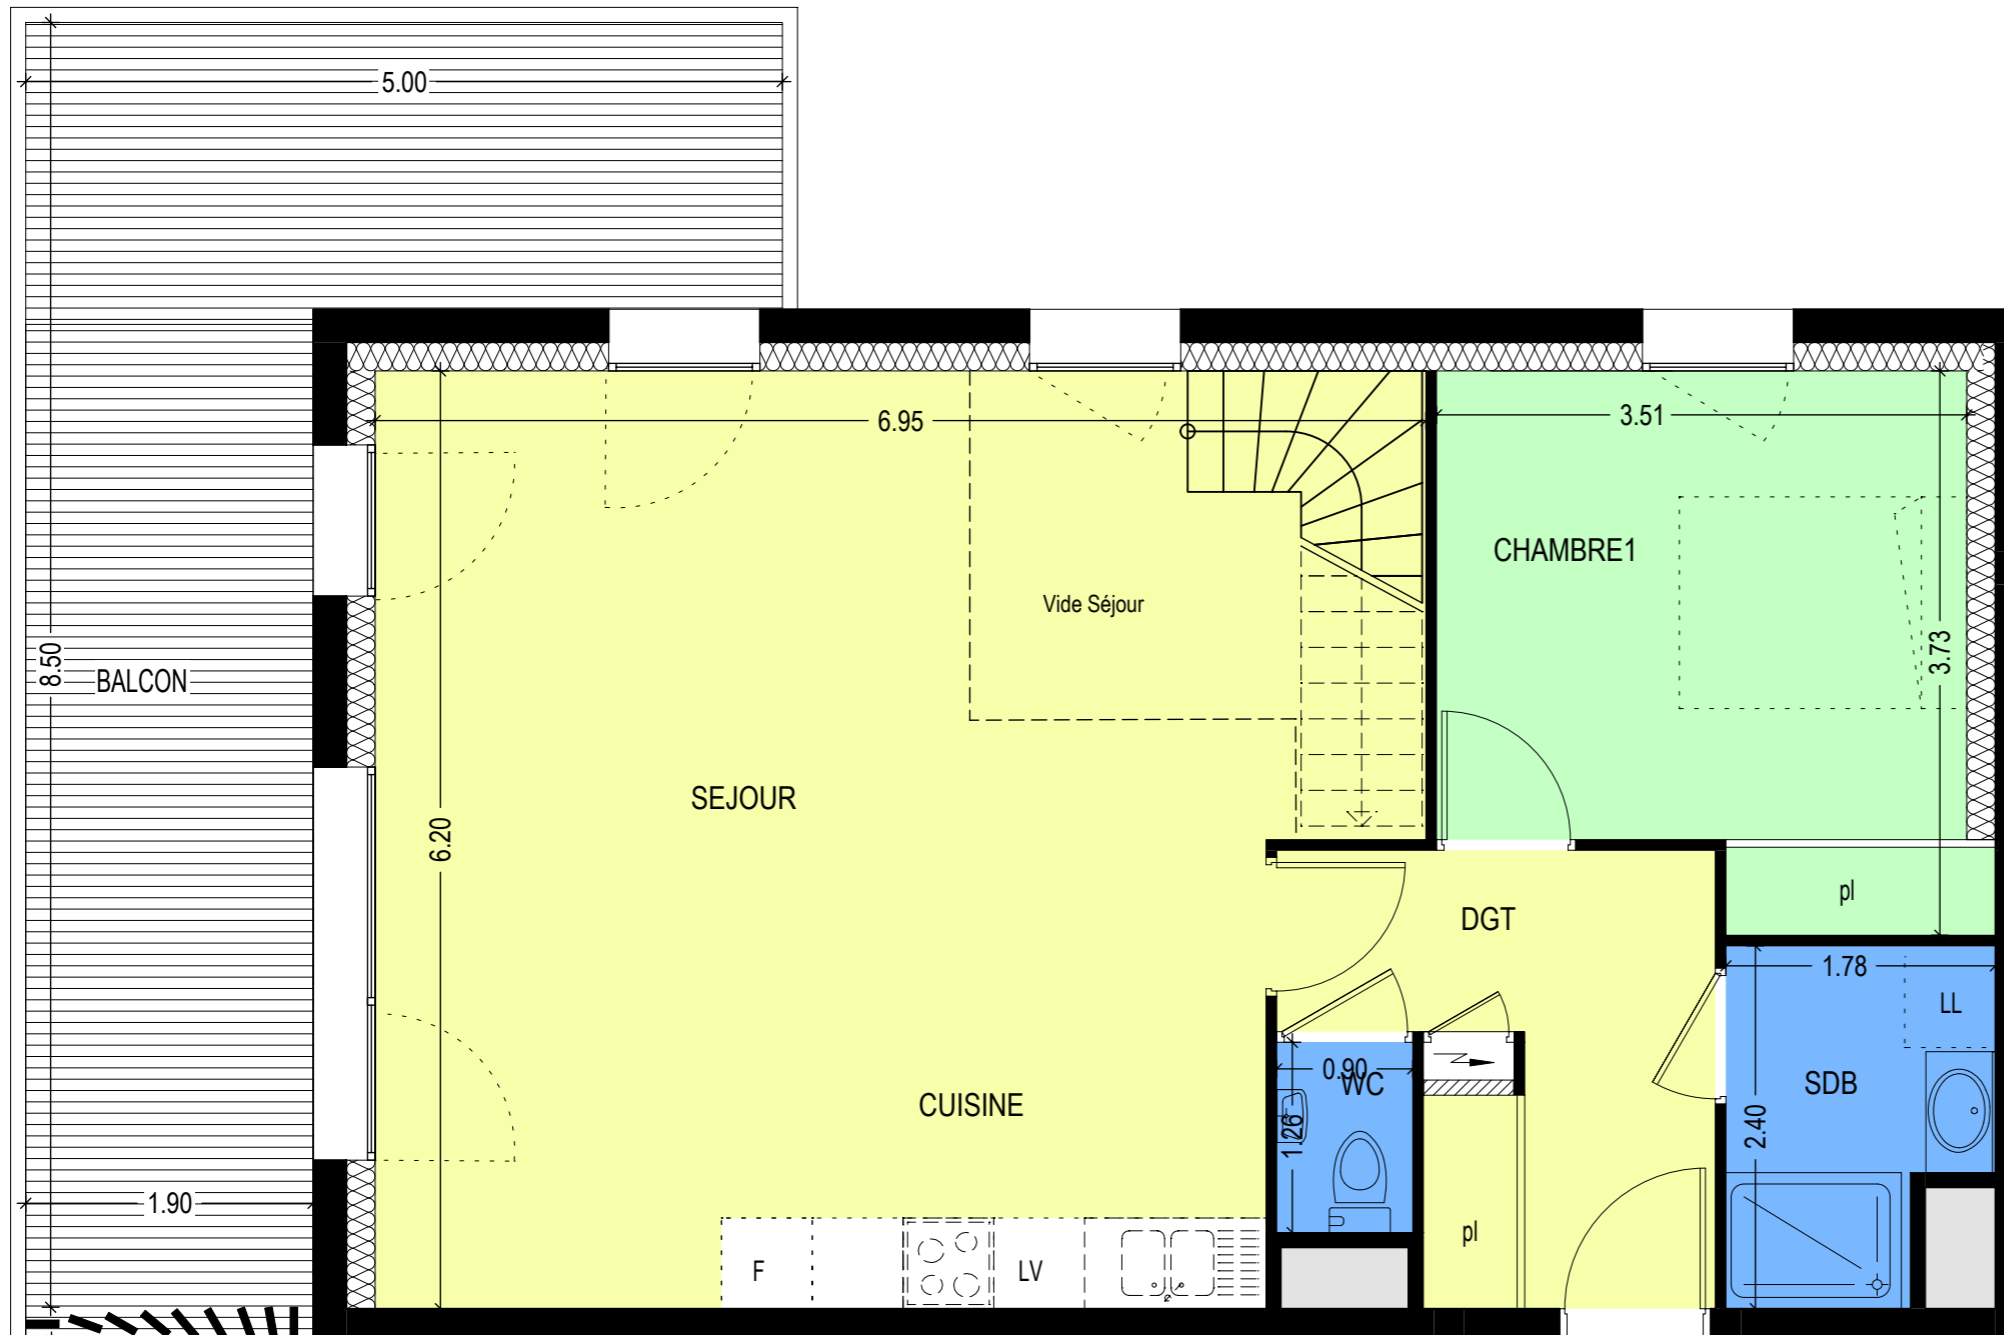

T4

R+2

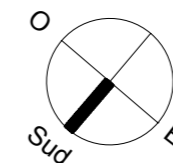

Appartement N°: 204	Niveau : R+2
Villa: C	Type: T4 Duplex

SURFACES HABITABLES		Surfaces - 1,8m
R+2		
Séjour/ Cuisine	38,09	
Salle de bains	3,77	
Dégagement	6,73	
Chambre 1	11,99	
WC	1,13	
Combles		
Chambre 2	7,86	5,46
Chambre 3	11,77	11,44
Mezzanine	6,85	5,81
Salle de bains 2	2,27	2,91
Total surfaces habitables -1,8m		25,62
Total surfaces habitables	90,46	
Total surfaces		116,08
Balcon	22,03	

PLAN PROVISOIRE DE VENTE

Les surfaces indiquées peuvent varier dans le cadre de la législation des ventes en l'état futur d'achèvement (+ ou - 5%); des modifications sont susceptibles d'être apportées en fonction des nécessités techniques de la réalisation tant en ce qui concerne les dimensions libres que l'équipement.



0 0.5 1 1.5 2m

B 03/05/2017